


Ce présent plan de 60m² est libre d'aménagement.

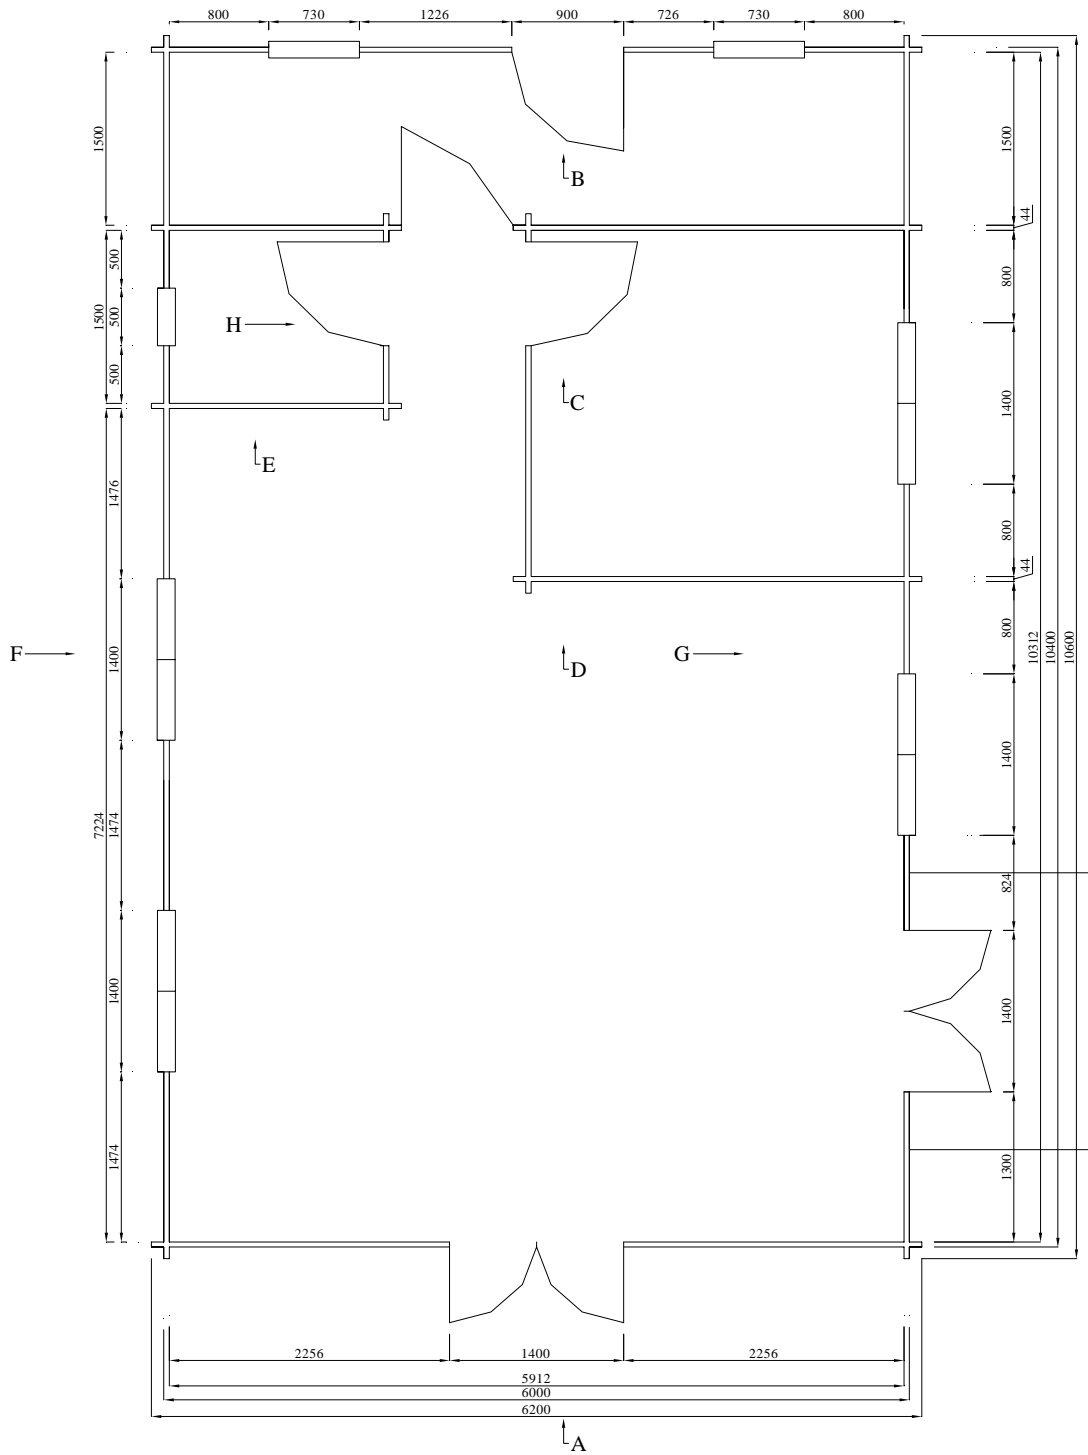

NB60100(130x44)

Plan

L'Européenne de
Chalets