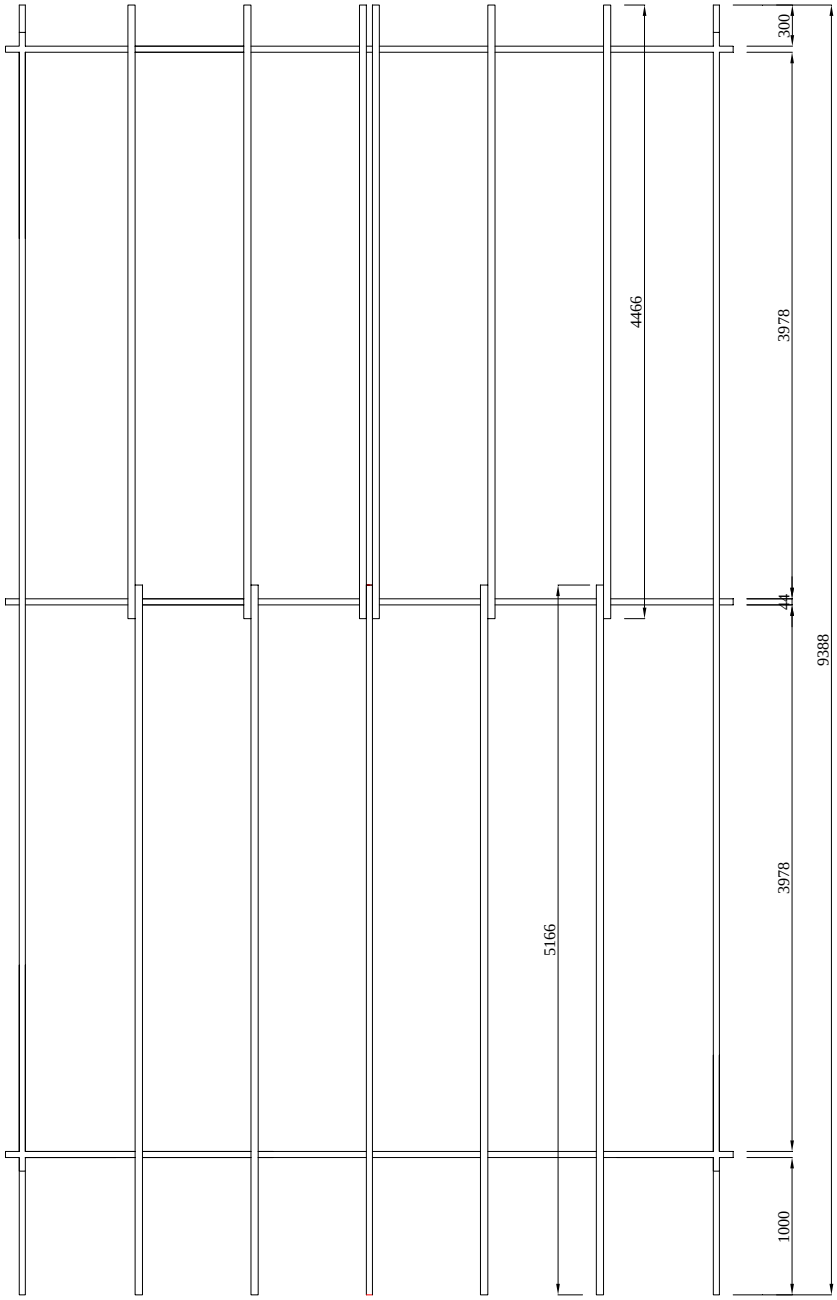

NB5080(130x44)Ls10

Date

08.04.01

plan

L'Européenne de Chalets

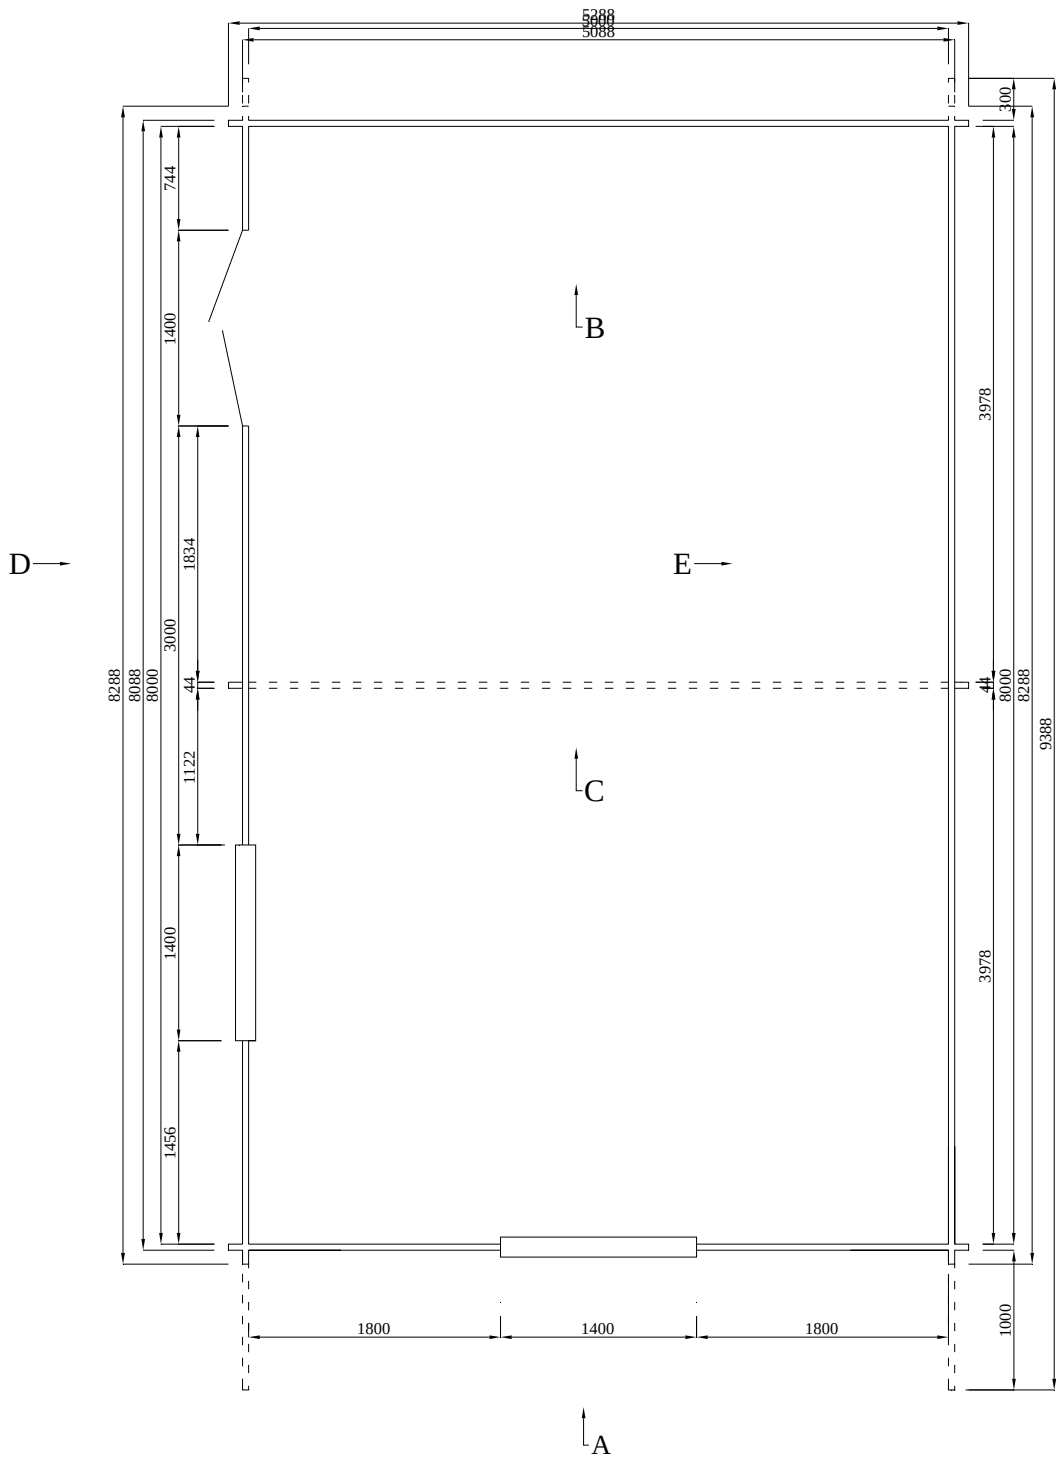

					NB5080(130x44)Ls10		
				Date			
				08.04.01	PLAN		
						L'Européenne de Chalets	

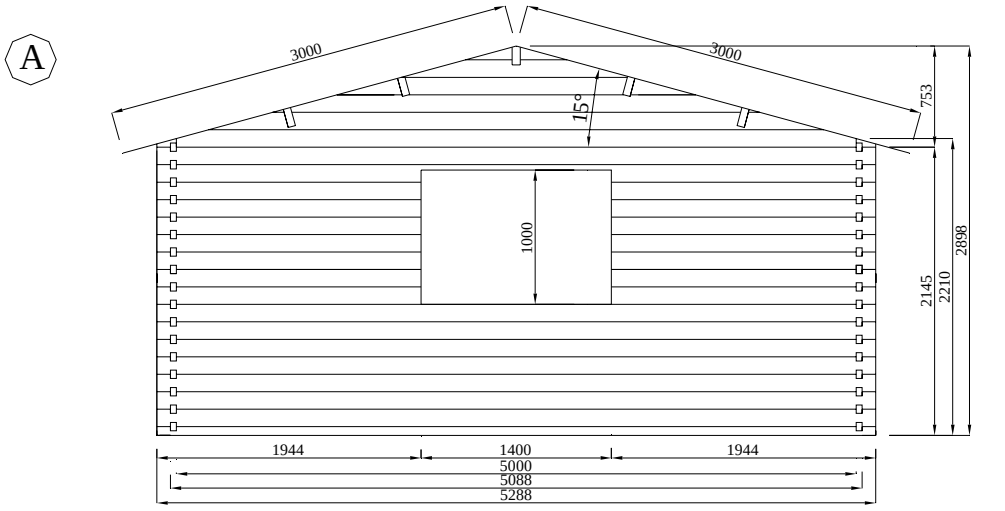

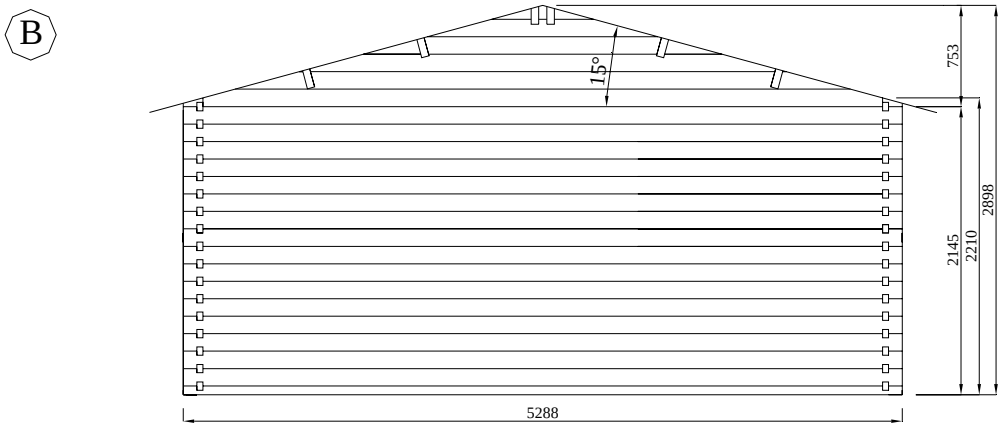

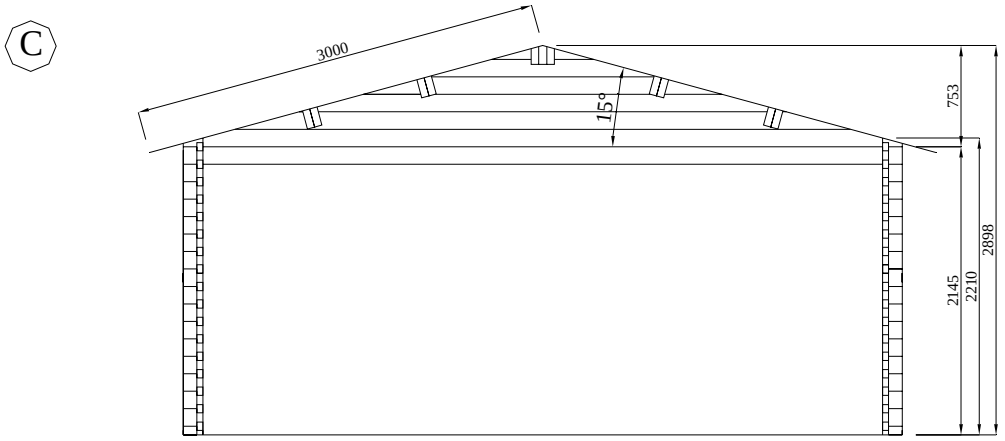

					NB5080(130x44)Ls10		
				Date			
				08.04.01	Mur A,B,C		
						L'Européenne de Chalets	

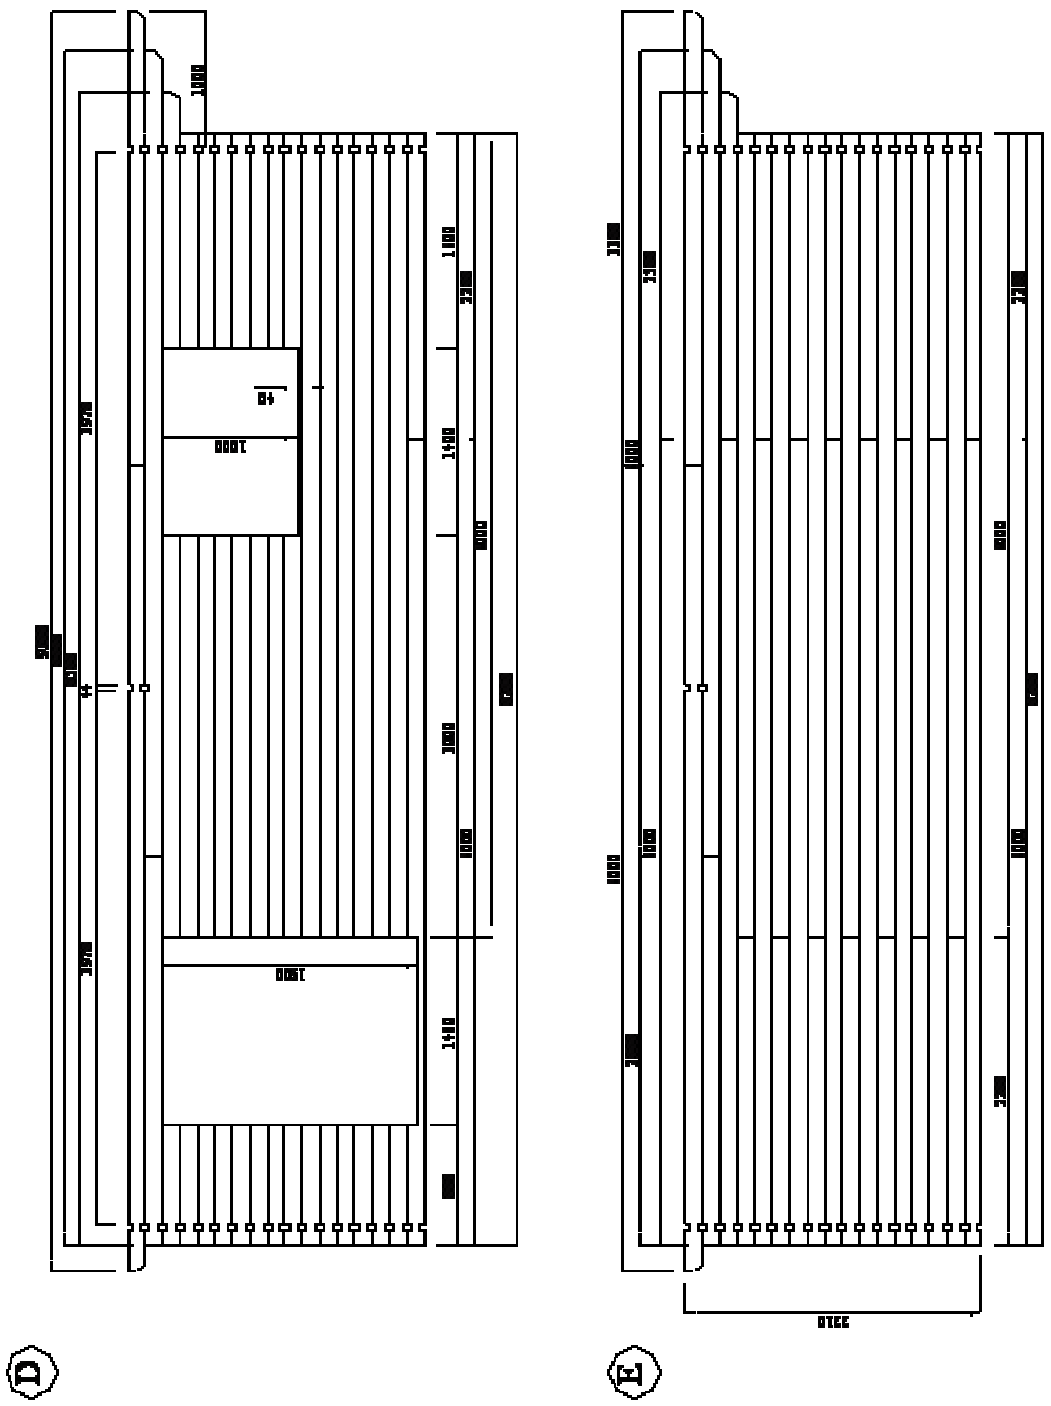

					NB5080(130x44)Ls10		
				Date			
				09.04.01	Mur D,E		
						L'Européenne de Chalets	