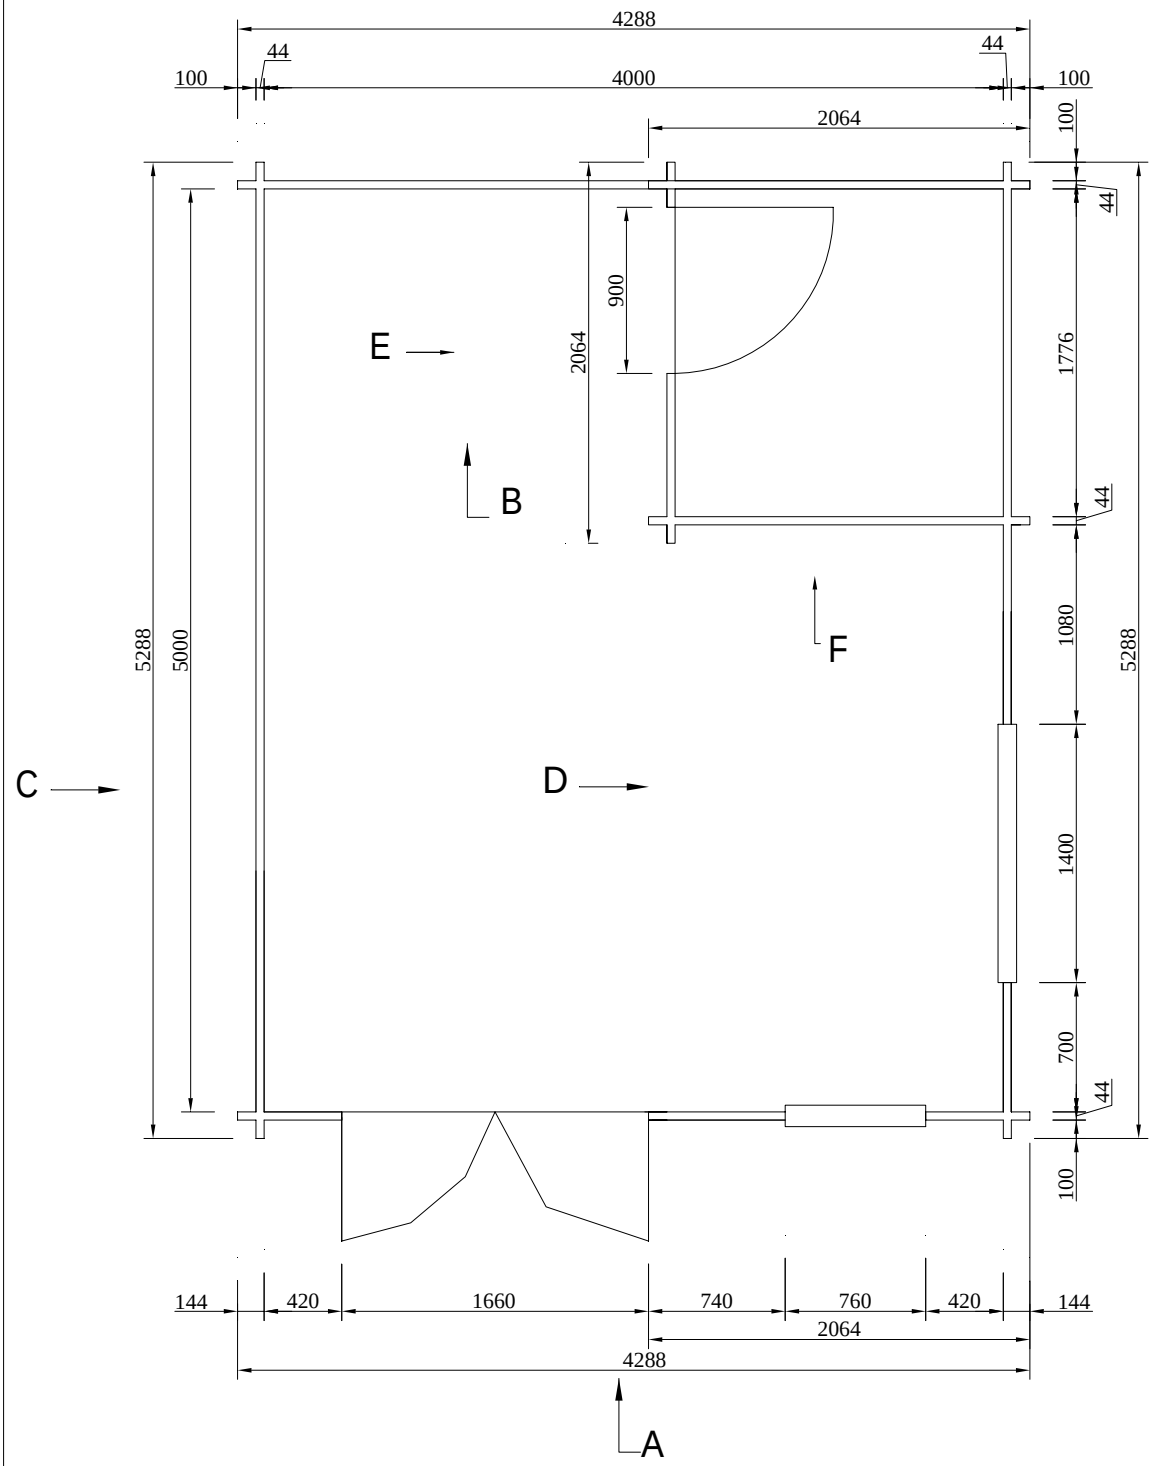

NB4050(130x44)Ls7

PLAN

L'Européenne de Chalets