Plan du garage « 3,5mx 5,2m »

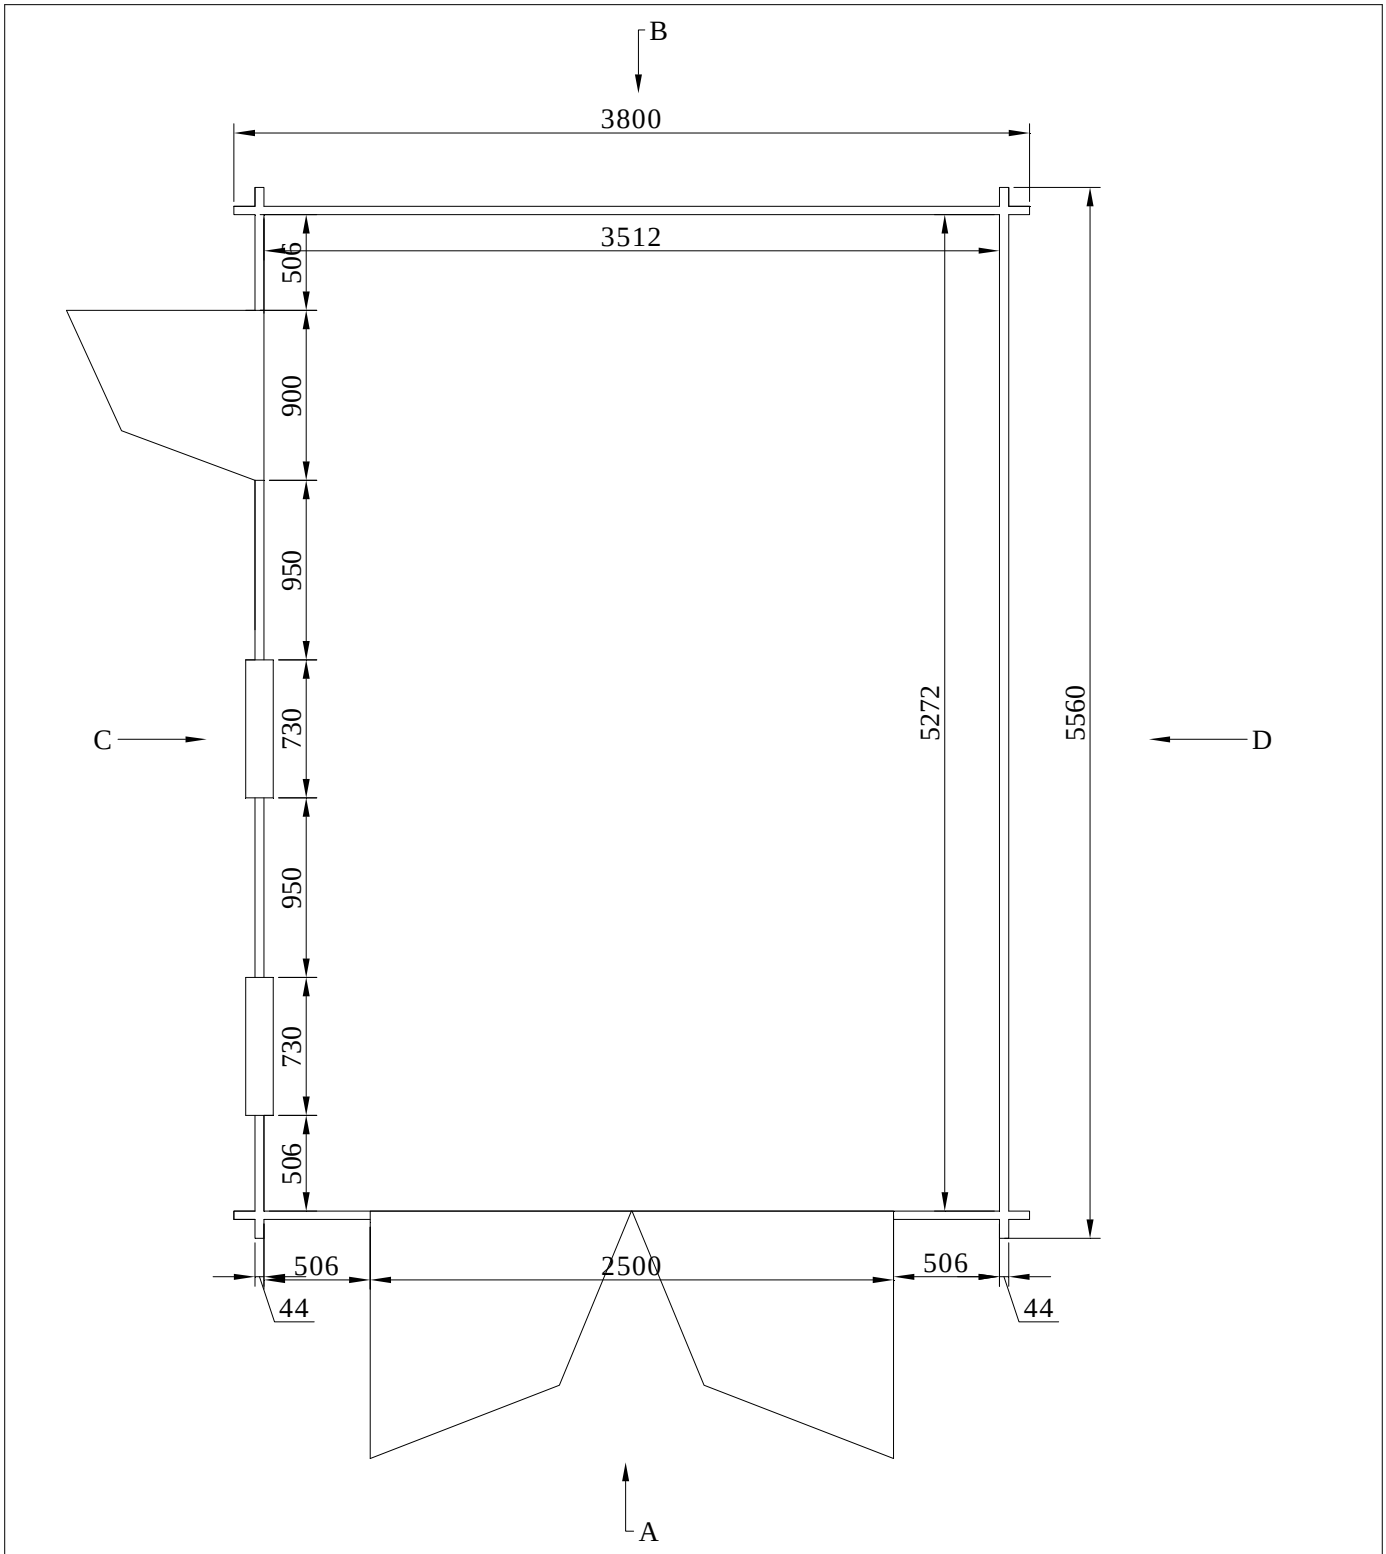

GB3552(125x44)s0.3	
PLAN	
	L'Européenne de Chalets

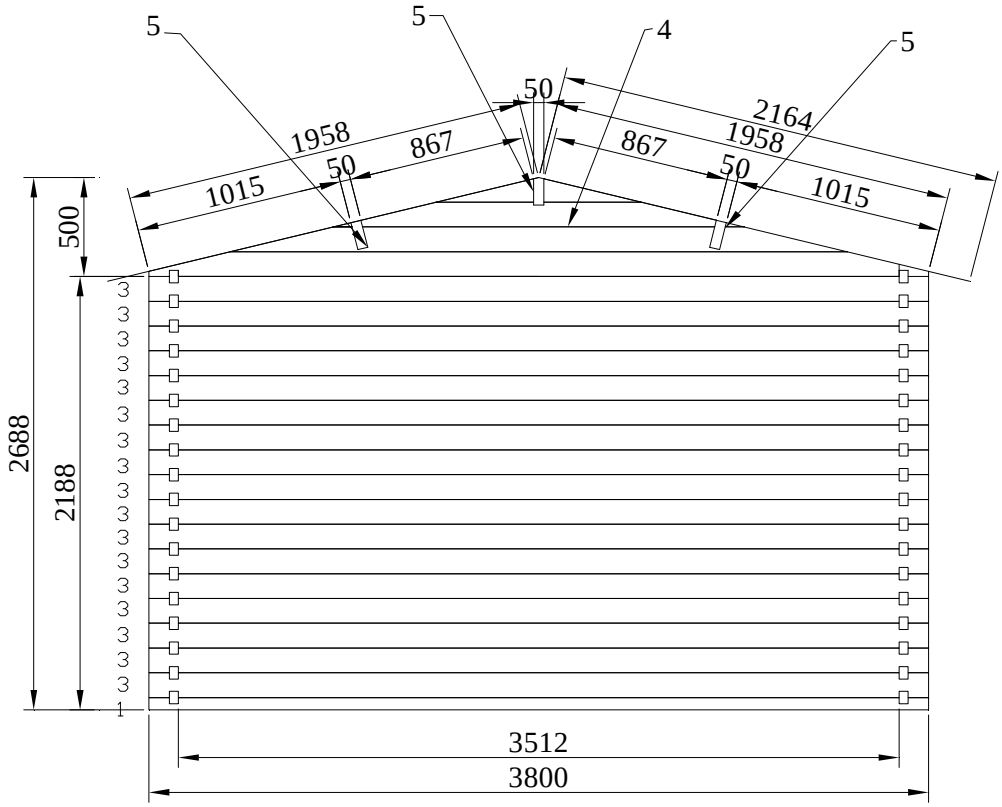

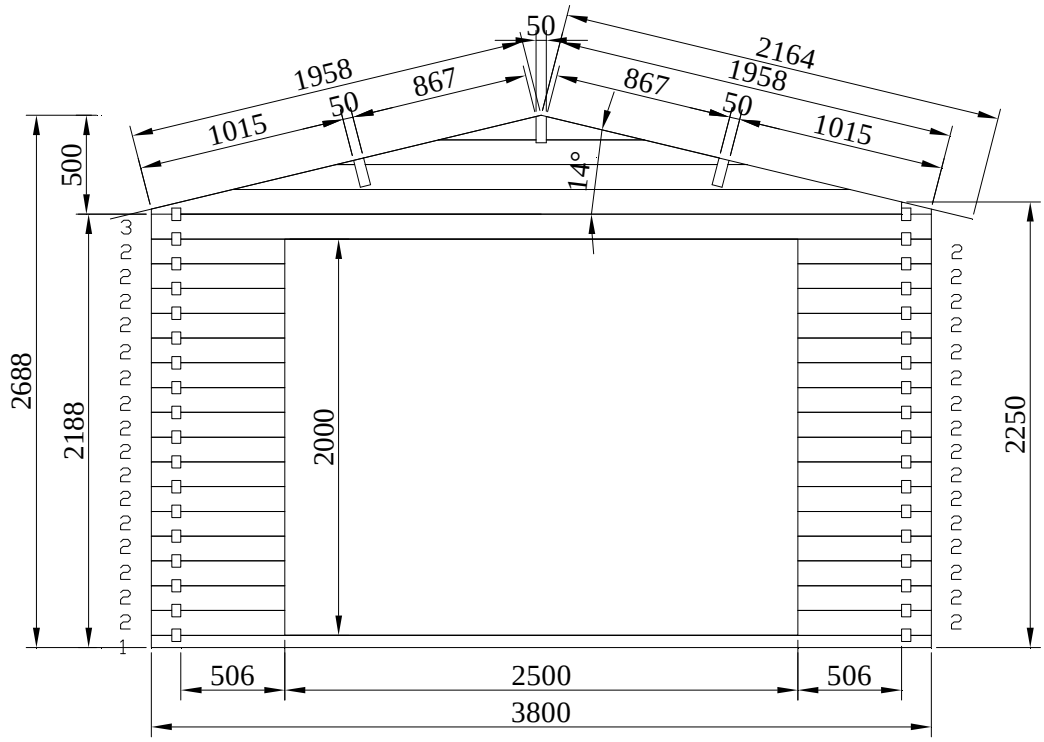

GB3552(125x44)s0.3

Mur A,B

L'Européenne de Chalets

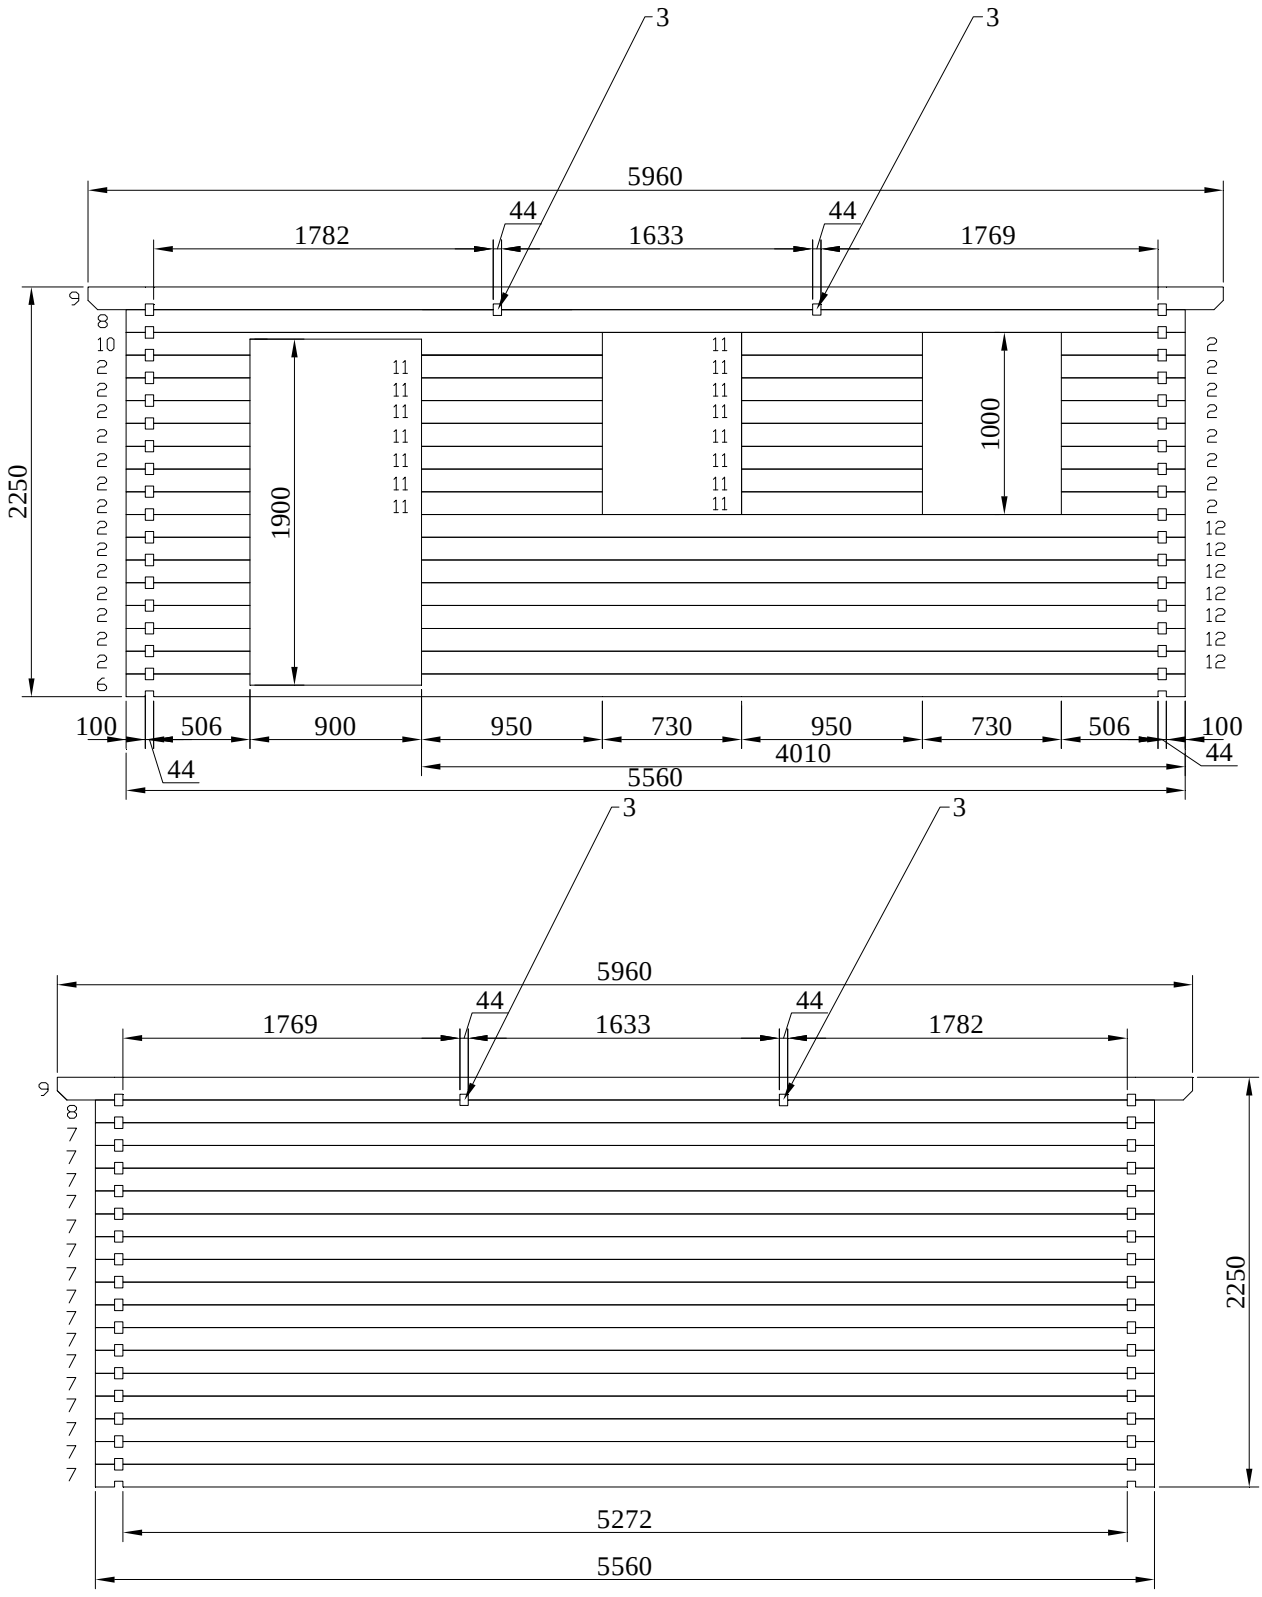

GB3552(125x44)s0.3

Mur C,D

L'Européenne de Chalets

GB3552(125x44)s0.3

Pos. N°	Dimensions			Quantité art., m^2	Profil de l'élément	Note
	Longueur	Largeur	Epaiseur			
1.	3800	63	44	2		Mur A, B
2.	650	125	44	54		Mur A, C
3.	3800	125	44	20		Mur A, B, +
4.	3800	500	44	2	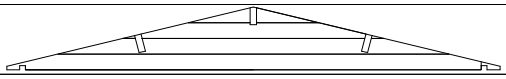	Mur A, B
5.	5960	140	60	2+1	 	Pannes
6.	5560	125	44	1	 	Mur C
7.	5560	125	44	16		Mur D
8.	5560	125	44	2		Mur C, D
9.	5960	125	44	1+1		Mur C, D
10.	2500	125	44	1		Mur C
11.	950	125	44	15	 	Mur C
12.	4010	125	44	7	 	Mur C
13.	5960	100	19	2		Planche de rive latérale
14.	5960	44	35	2		Poutrelle latérale pour fixer la planche de rive
15.	2170	100	19	4		Planche de rive décorative - pignon
16.	2170	70	19	4		Sous-planche de rive - pignon
17.	2120		19	25.3m^2		Lattes de la toiture
18.	1980	2480	44	1		Porte
19.	1880	880	44	1		Porte
20.	980	710	44	2		Fenêtres

GB3552(125x44)s0.3

L'Européenne de Chalets