



Plan 60m² (5m x 12m) avec cloison
Epaisseur 44mm.

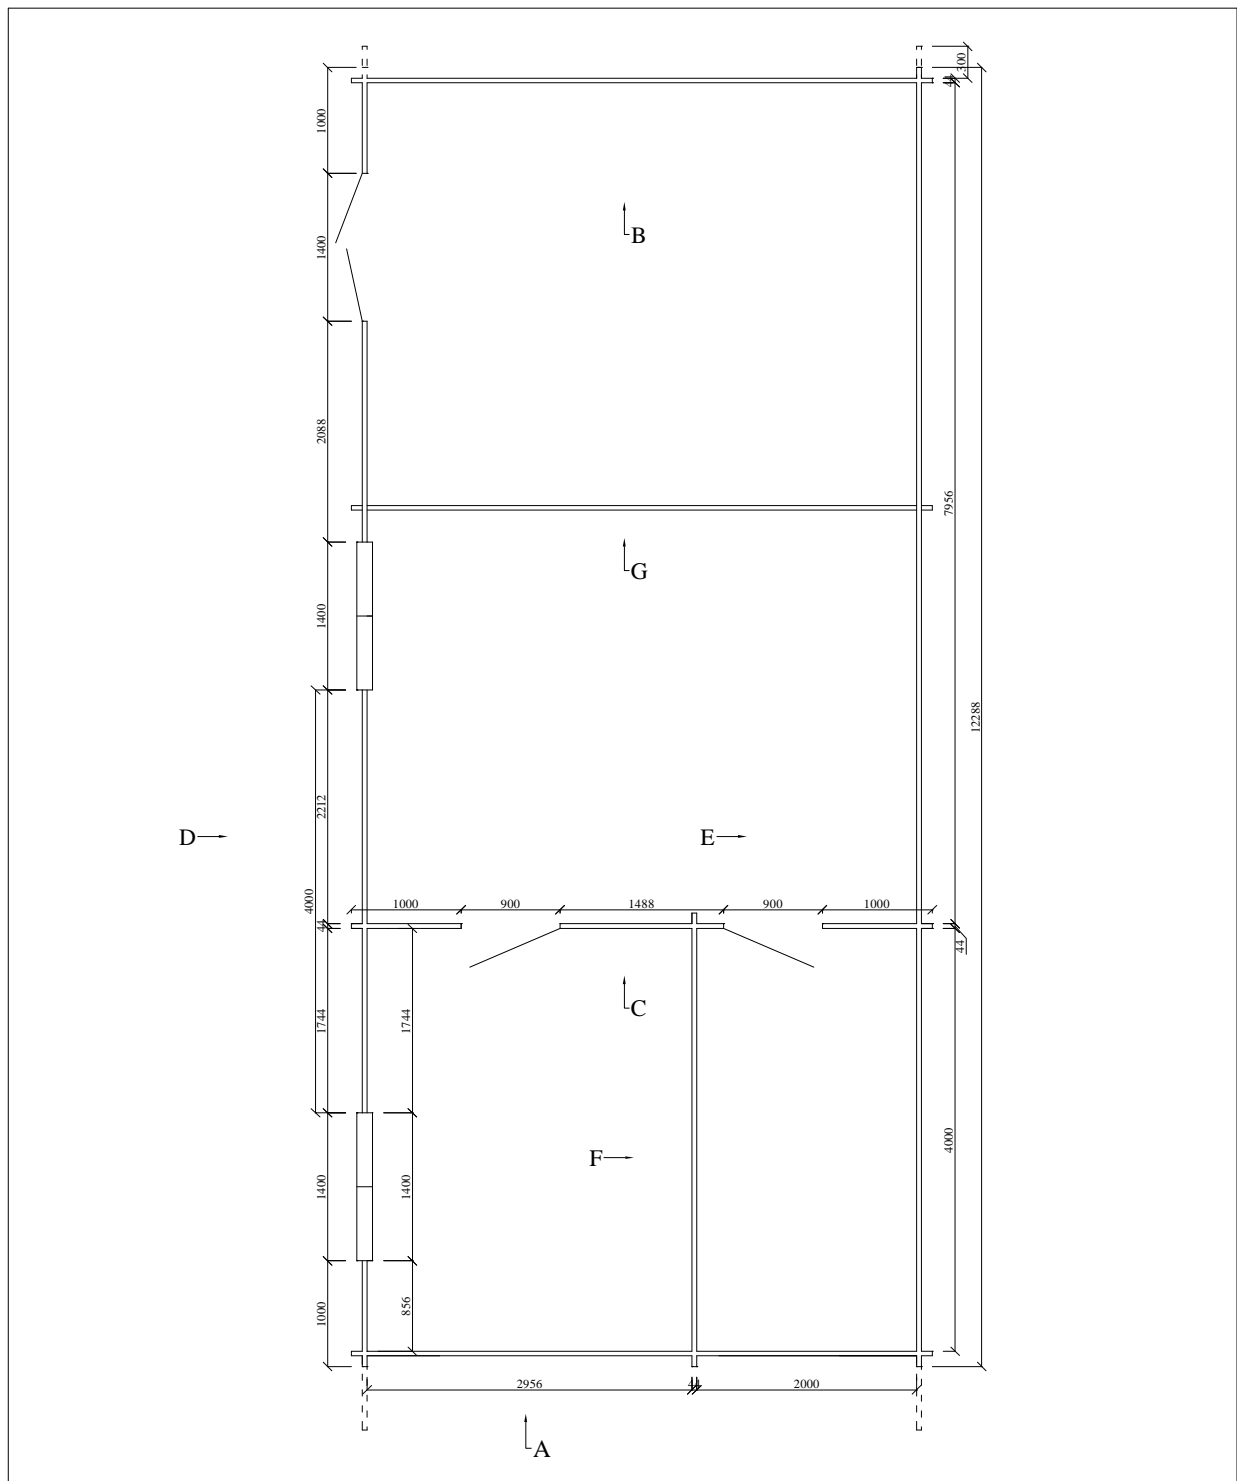

Plan 60m² (5m x 12m) 44mm, auvent de 70 cm.


Plans

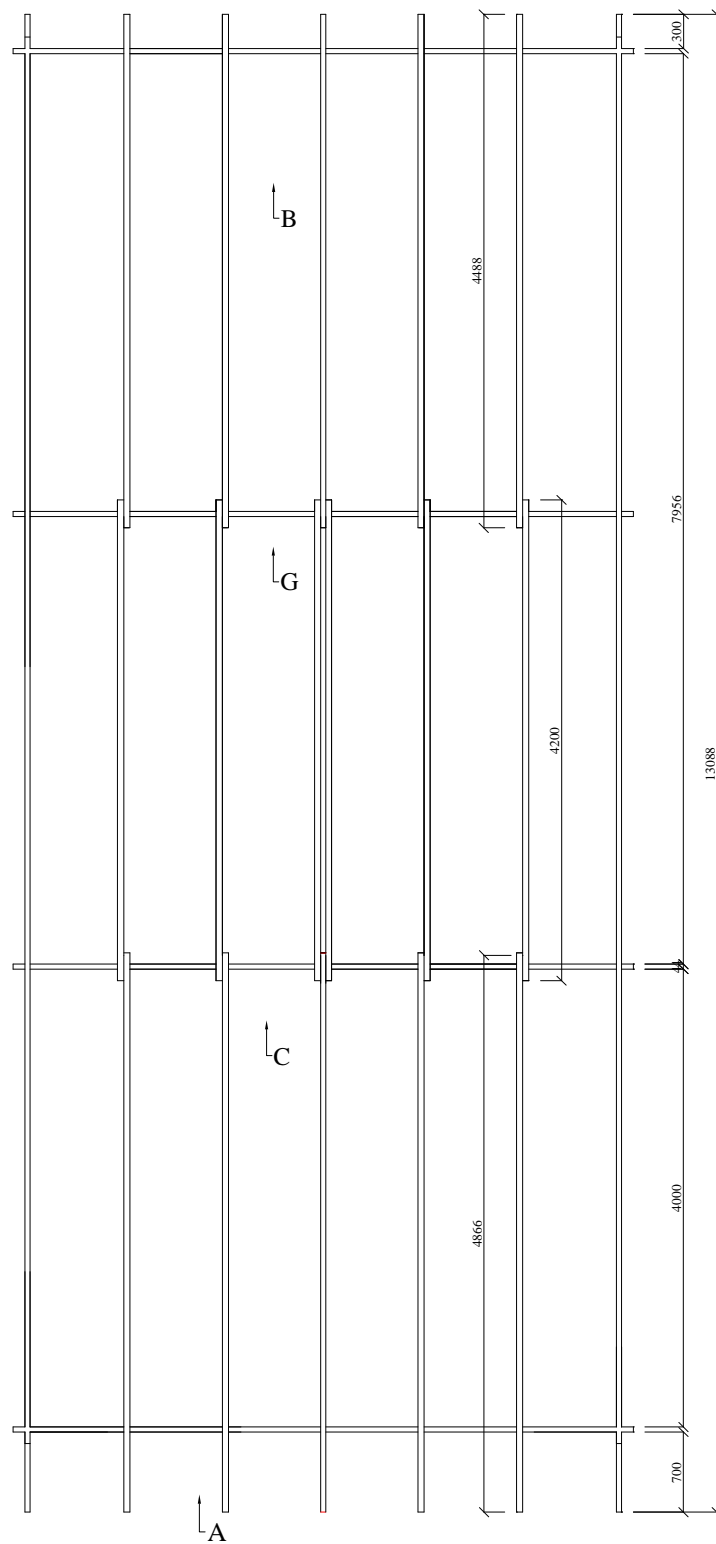


Plan 60m² (5mx12m) 44mm, auvent de 70 cm.

Bastaings de soubassement.

C

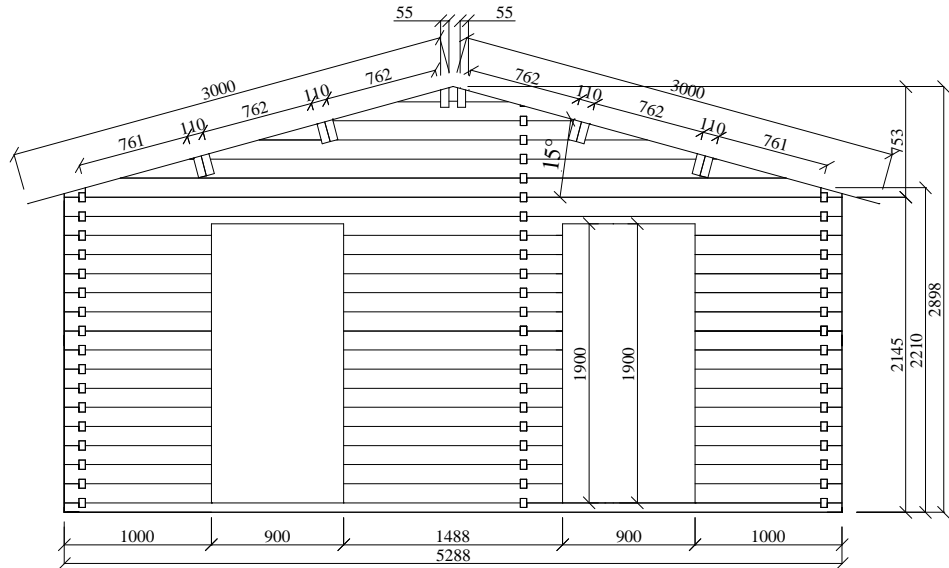


G

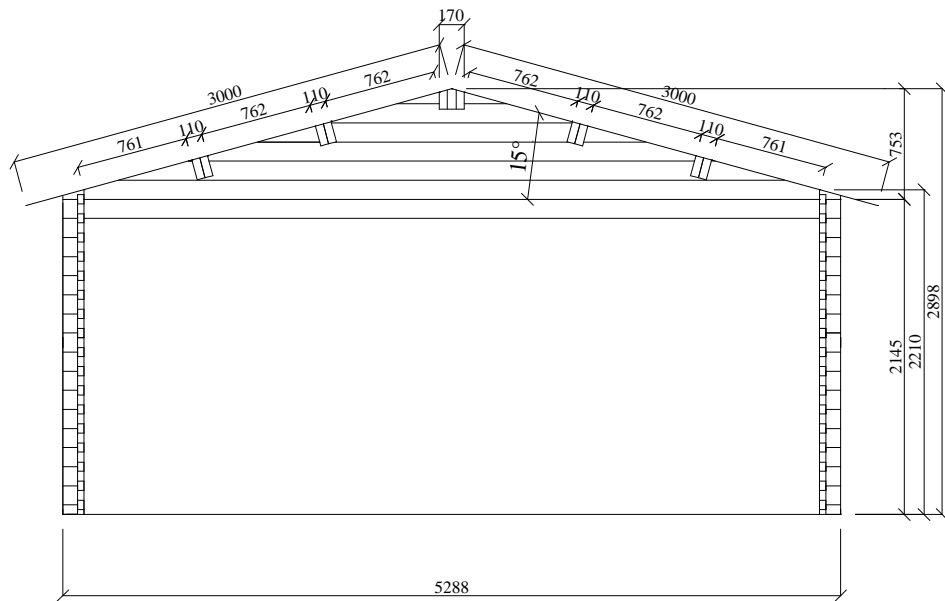


Plan 60m² (5mx12m) 44mm, auvent de 70 cm.


Mur C et G.

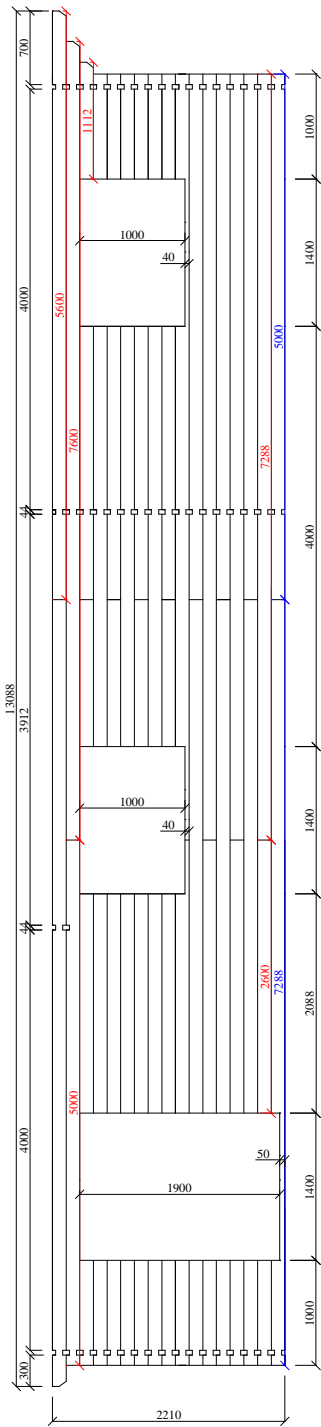

(D)

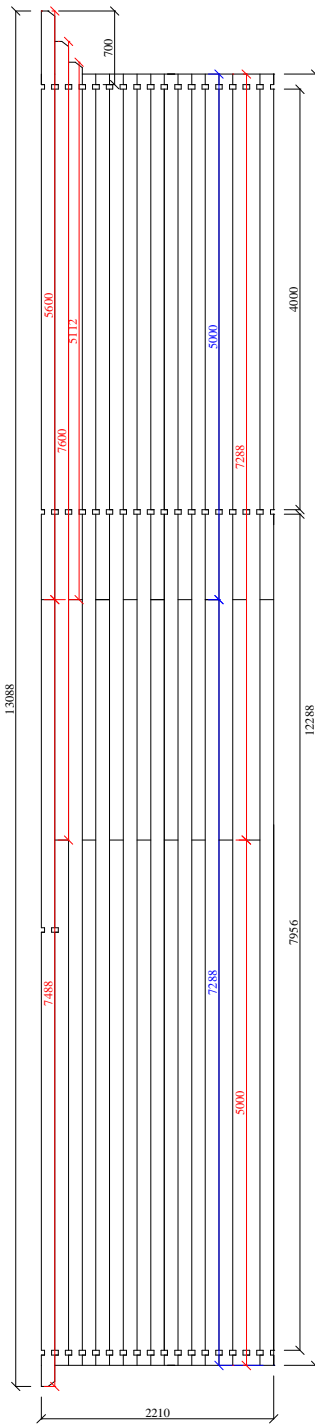

(E)

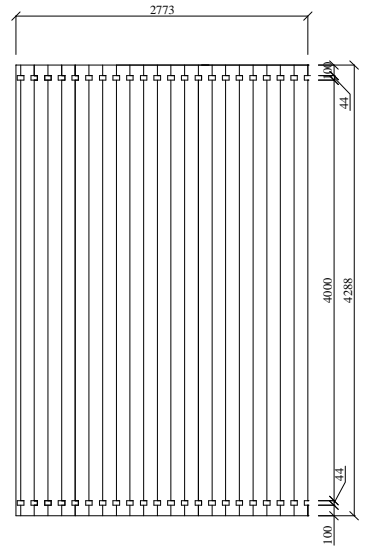

(F)

Plan 60m² (5mx12m) 44mm, auvent de 70 cm.

Mur E et F.