






Joint de sol

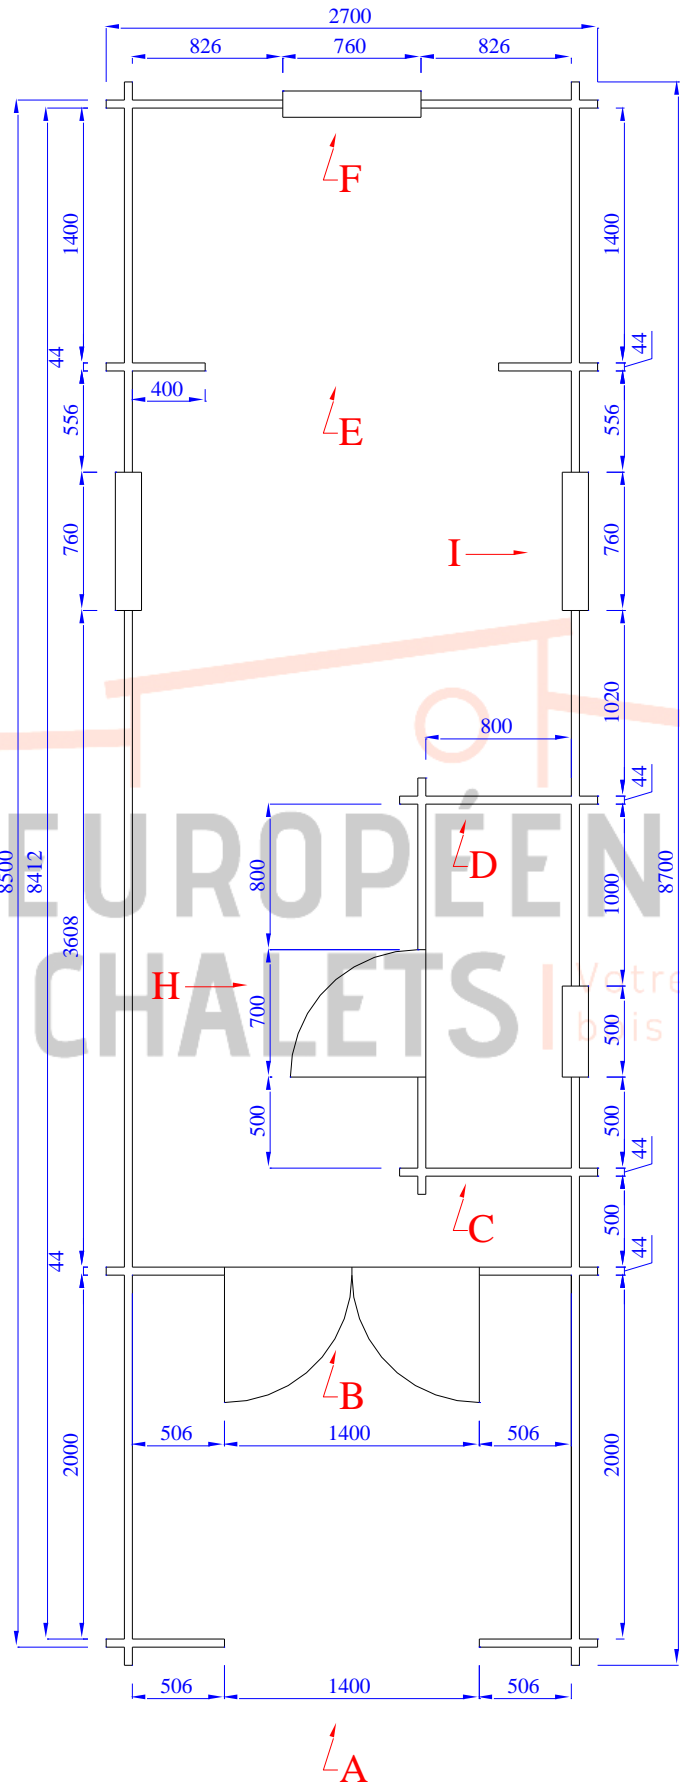


Plan

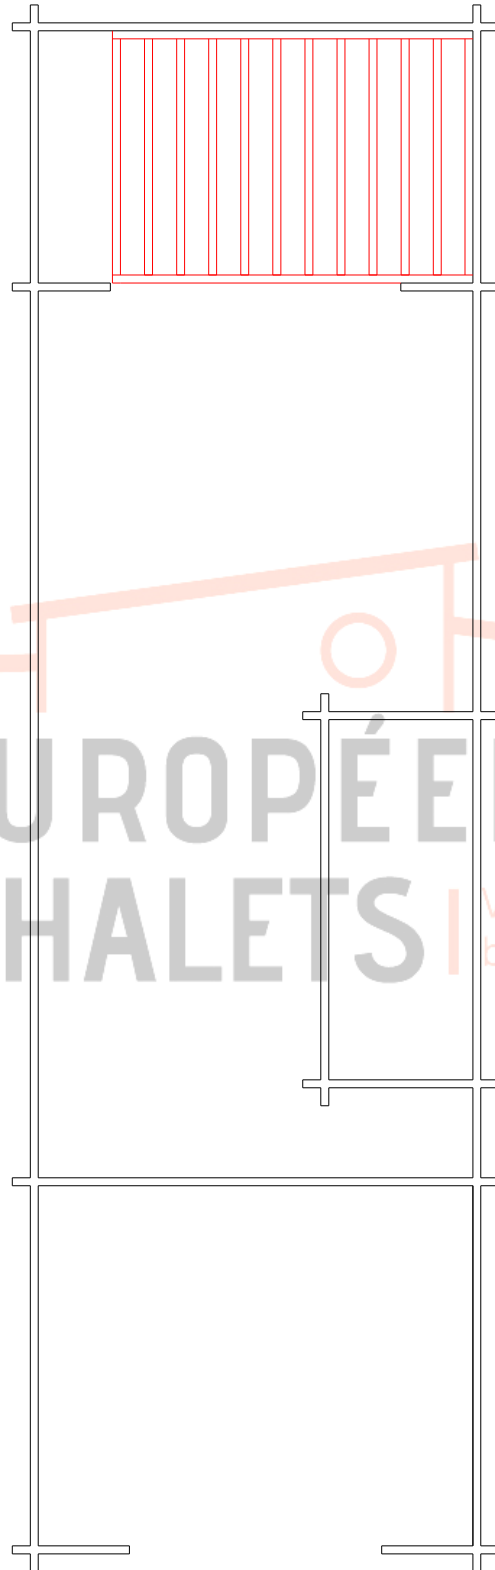

Lit

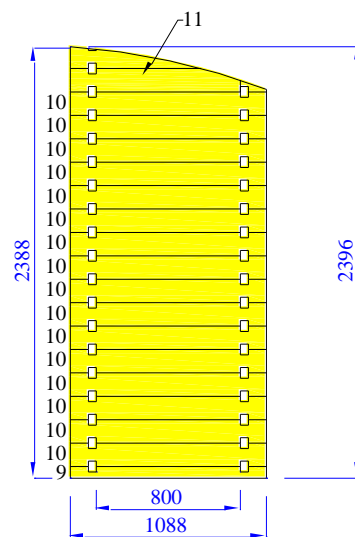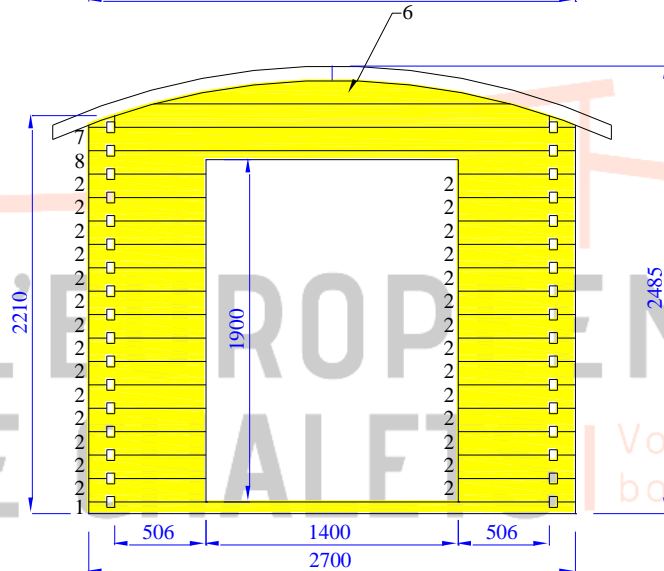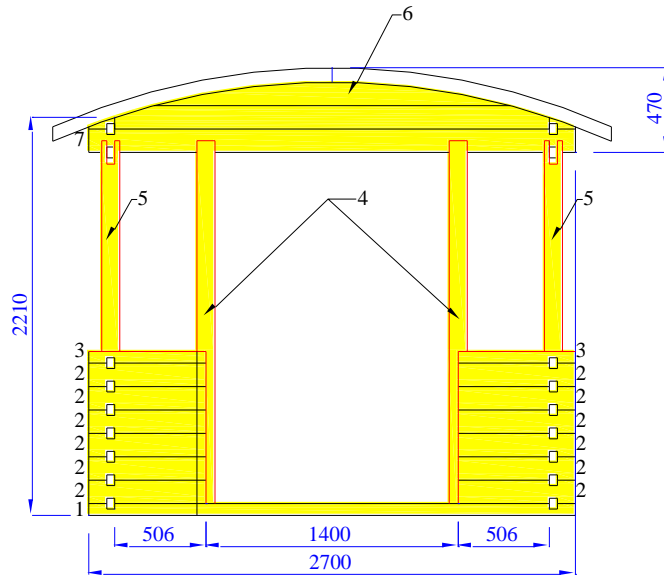


Mur A B C

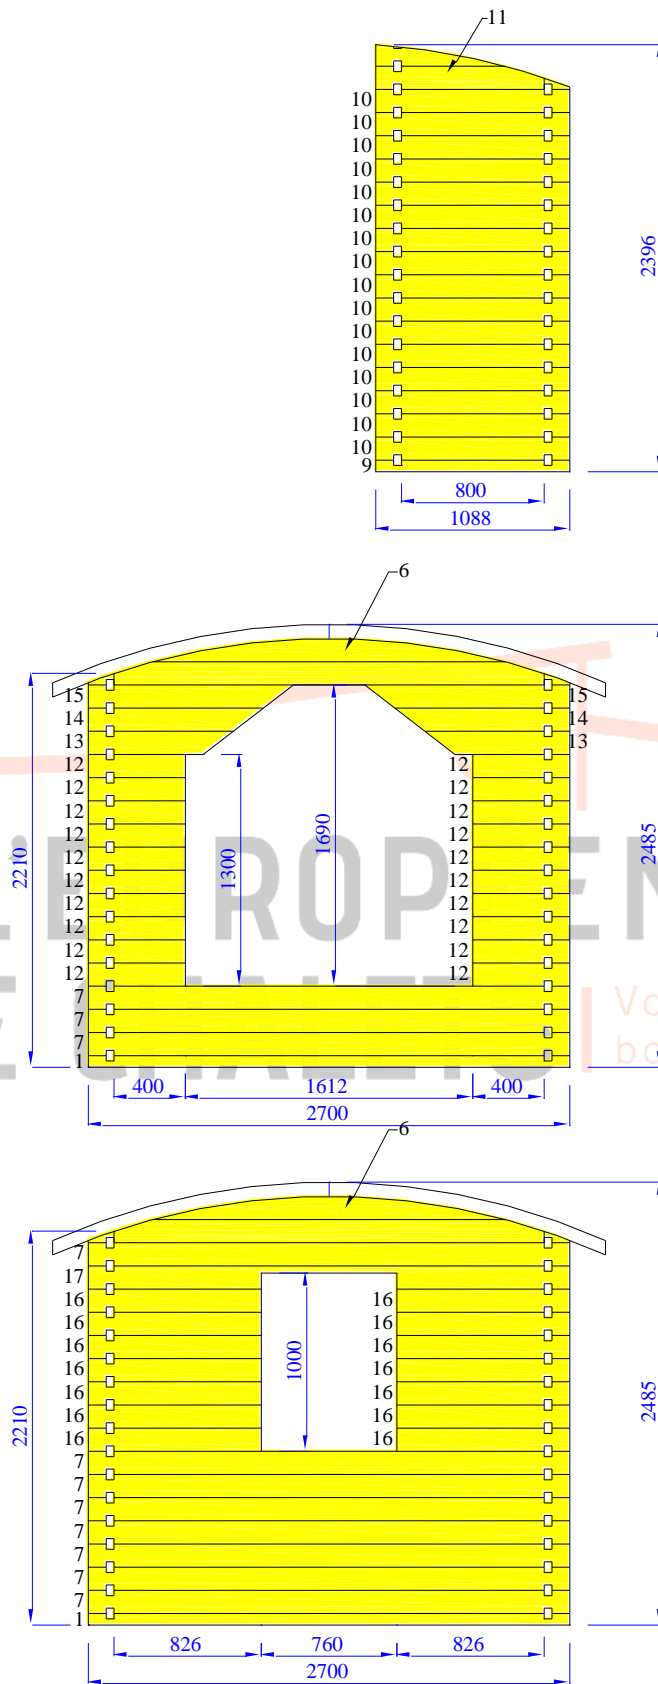


Mur D E F



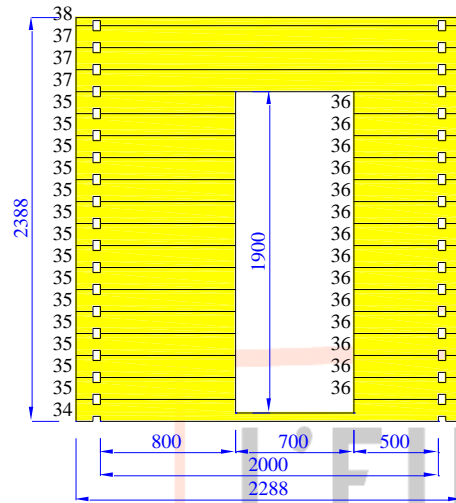

L'EUROPÉENNE
DE CHALETS | Votre projet kit
bois sur mesure

Mur H

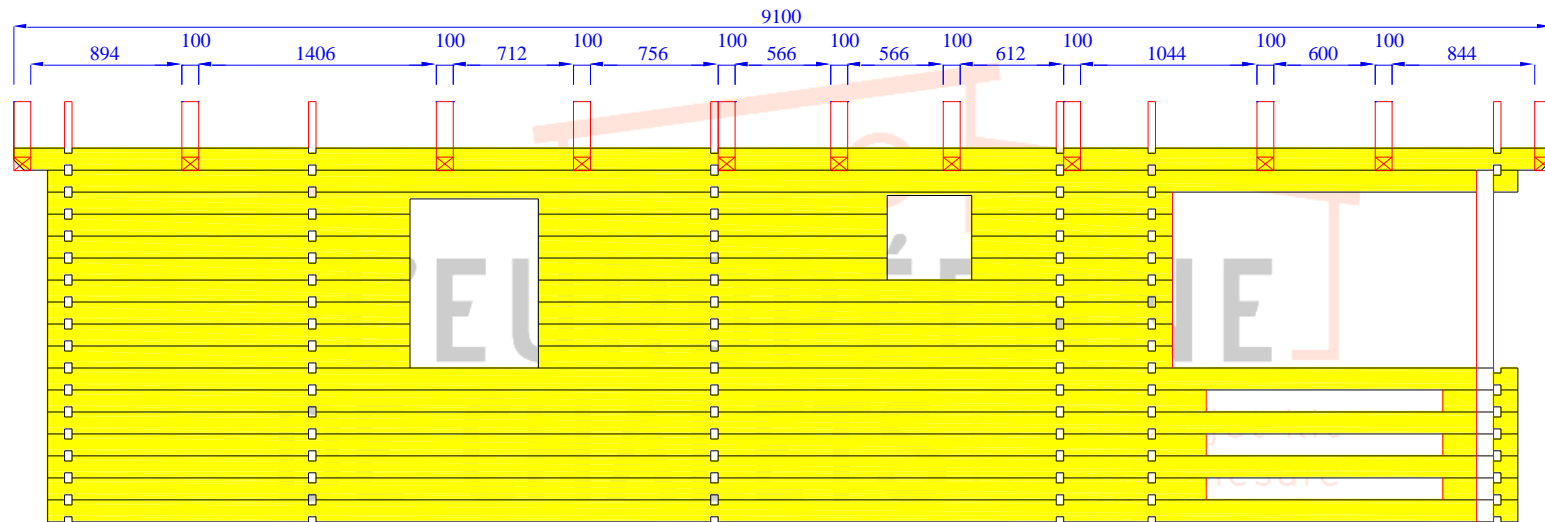

Rafters